



1 階

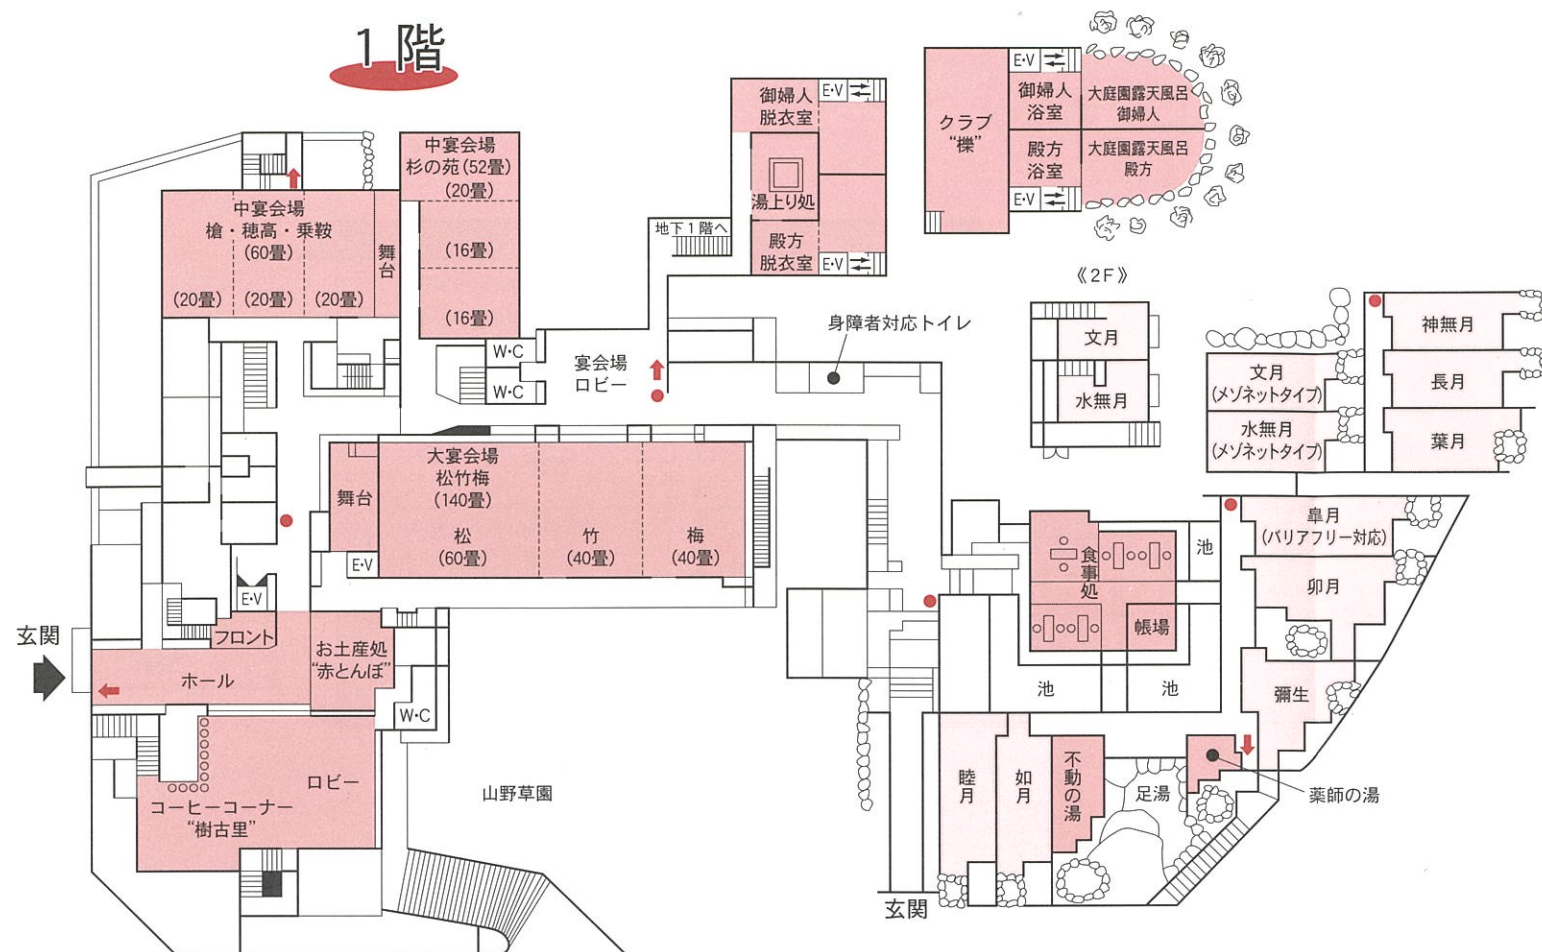


OKADARYOKAN

平面図


3 階

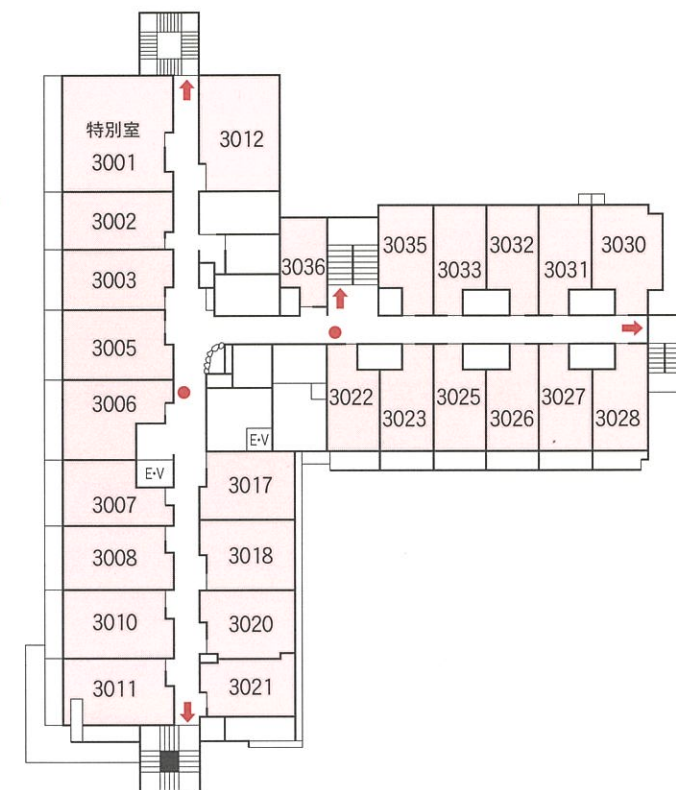

2 階

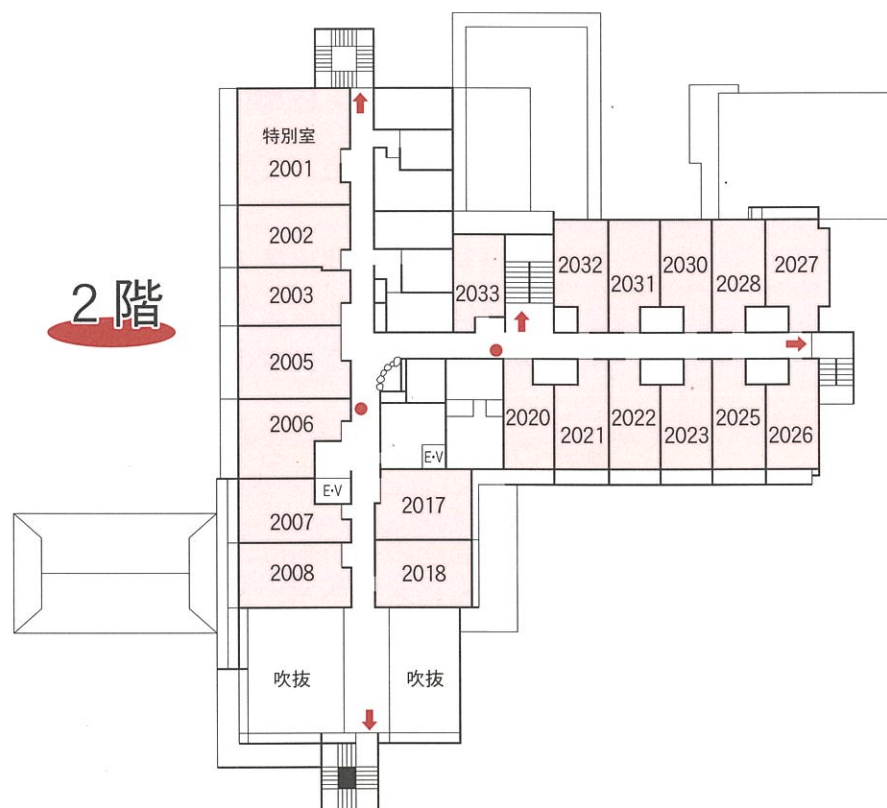

4 階

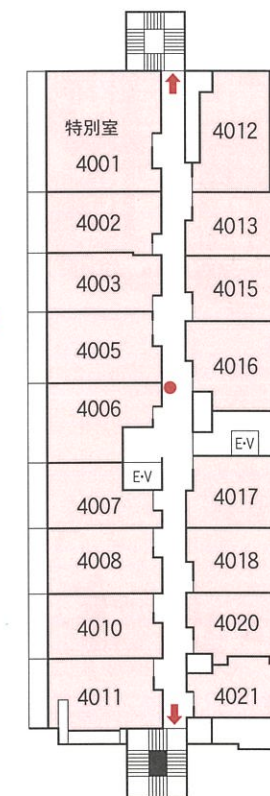

非常口 ↑
消火栓 ●

※ 館内のごあんない

- 本館 客室 64室(全室バス・トイレ付)
- 露天風呂付客室 10室(全室バス・トイレ付)
- 収容人員 300名様
- 大浴場 檜風呂 男女
- 大庭園露天風呂 男女 うたせ湯
- 大宴会場 140畳
- 中宴会場 60畳
52畳
- 小宴会場
- 食事処『櫺』
ケヤキ
- クラブ『櫺』
アララギ
- コーヒーコーナー『樹古里』
キコリ
- お土産処『赤とんぼ』
- 大駐車場完備